



Commune d'Anières

Aménagements d'un trottoir CHEMIN DES AVALLONS



SITUATION & COUPES TYPES ETAT FUTUR

N° de plan :

A04

AUTORISATION


Indice	Modification	Date	Dess.
A			
B			
C			
D			
E			
F			
G			
H			
I			

Echelle : 1/200-20
 Commune : Anières
 Date : 22.01.2025
 Dessiné : RQ
 Contrôlé : FLD
 N° de réf. : A04 - Sit-Gén - Etat futur
 Format : 297x840




SITUATION

Echelle 1/200

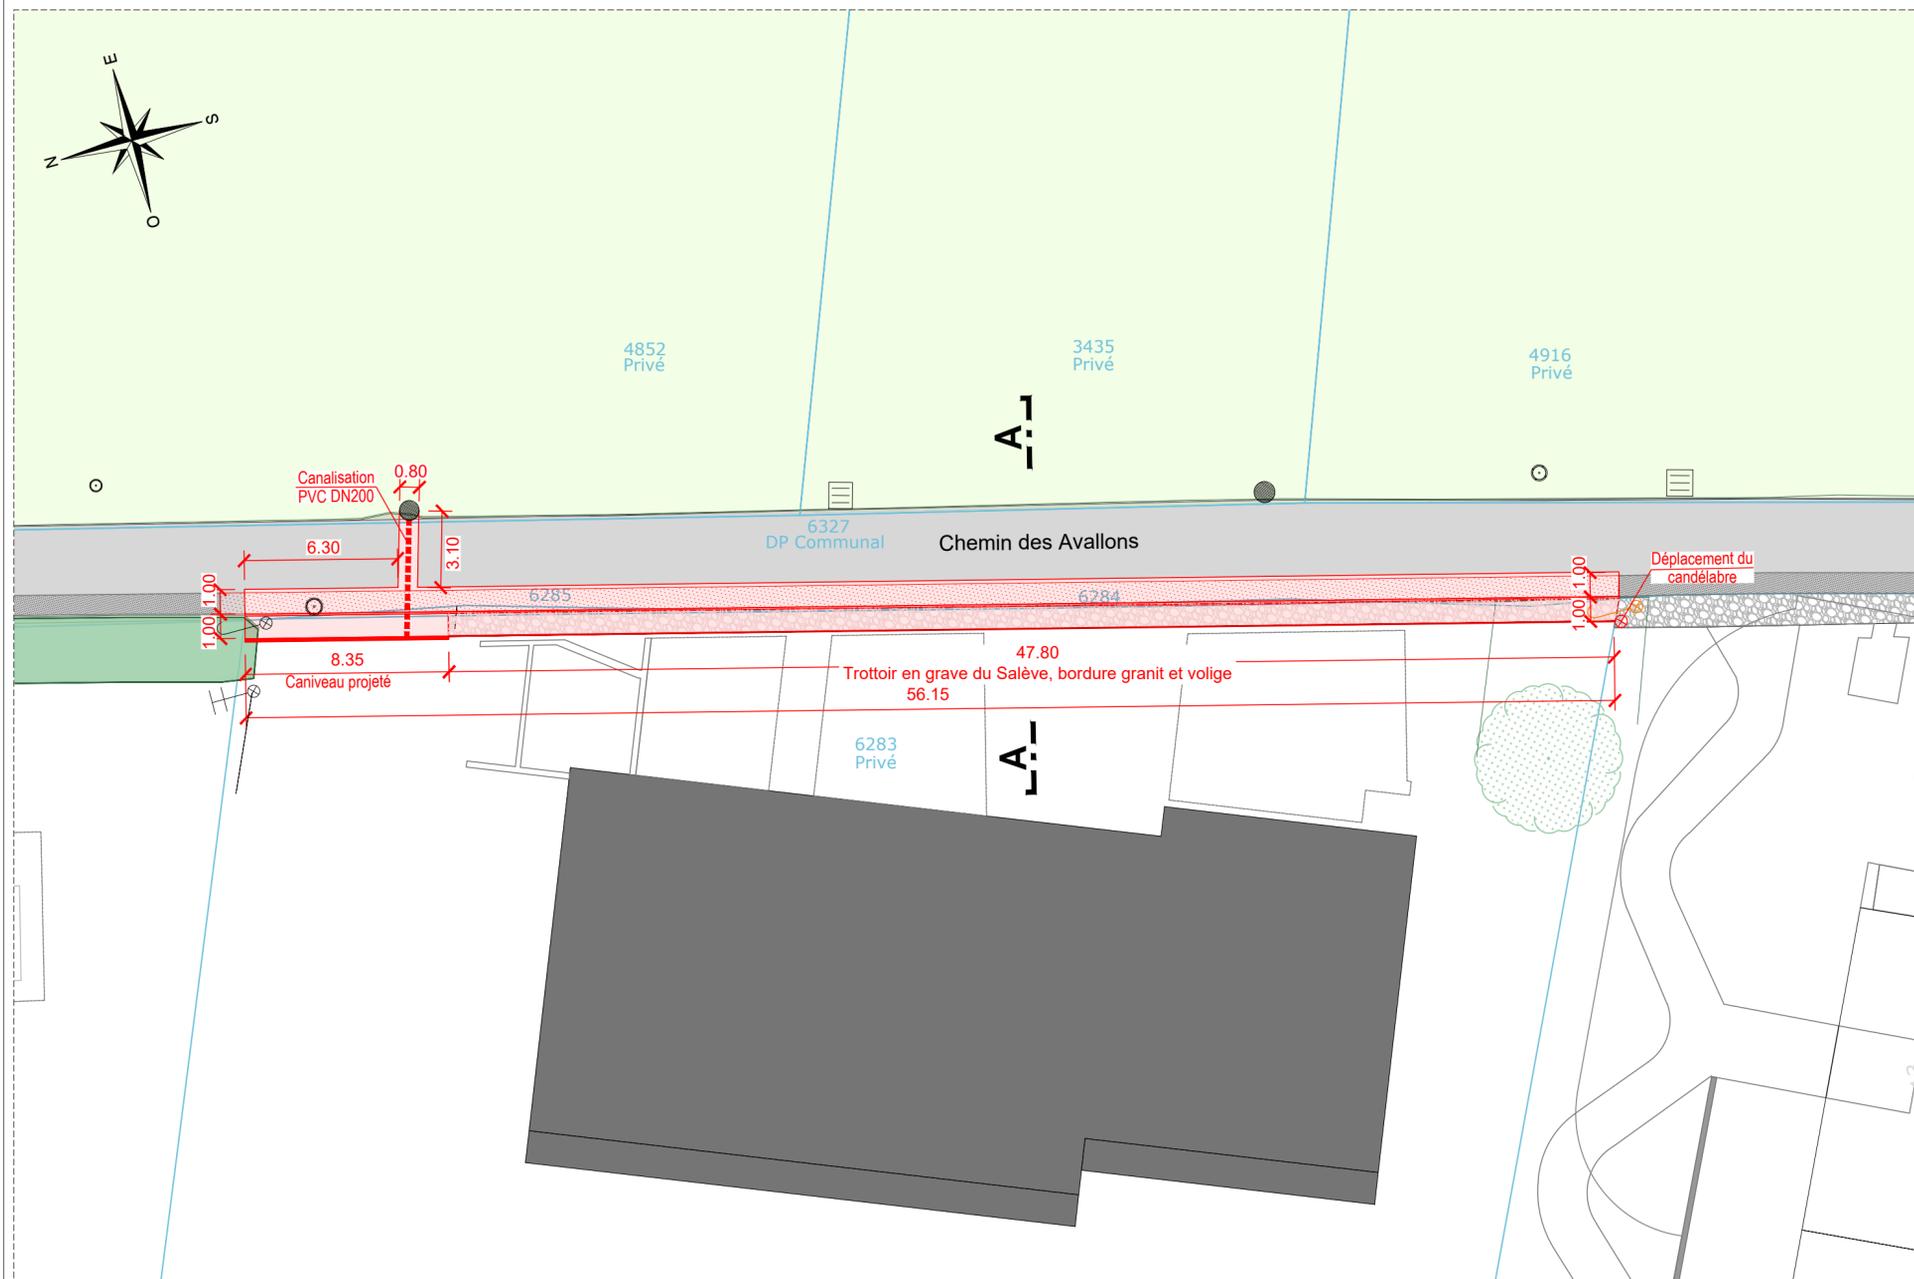

COUPE TYPE A-A

Echelle 1/20

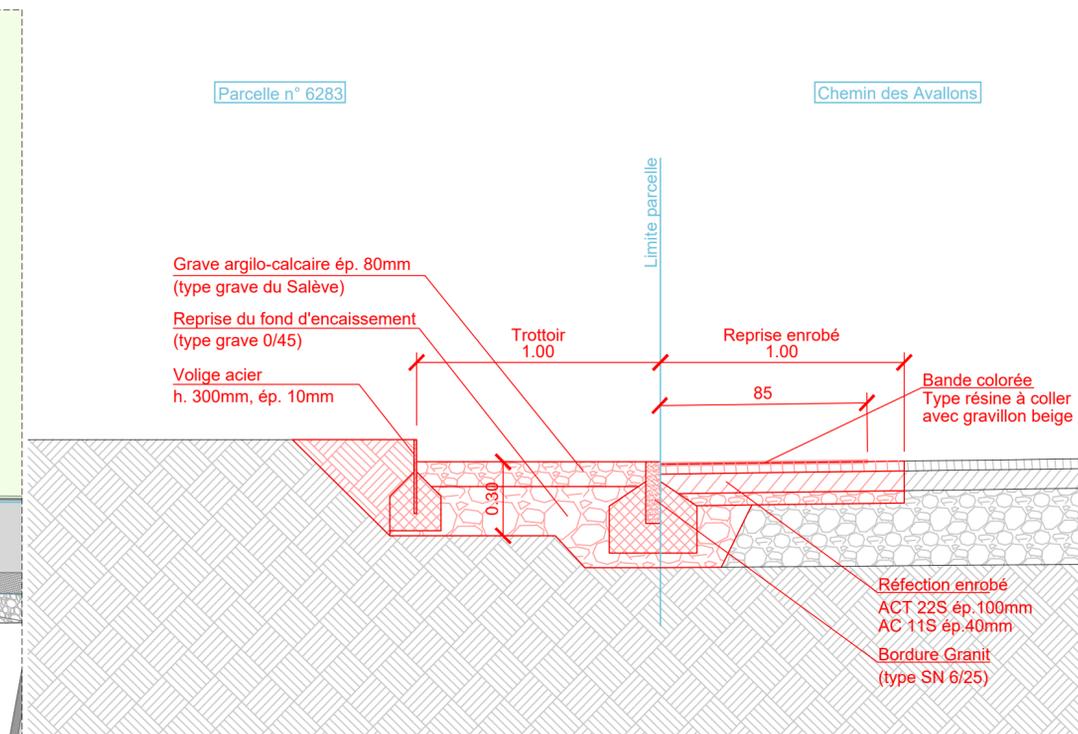

LEGENDE:

- Reprise enrobée projet
- Matière du Salève projet
- Bande colorée projet
- Bordure granit 6/25 projet
- Volige projet
- Candélabre à déposer
- Candélabre projet