

R.C. 45

Route de Veigy
Domaine public cantonal


Route de Covéry
Domaine public communal - Corsier

Modération de trafic
Mise en place de coussins berlinois

A04 - SITUATION ET COUPES

Raison sociale : architecte mandataire
ingénieur mandataire

ECHELLE (S)		PLAN NO.		INDICE				
1:250 / 1:100		45-001		—				
DATE	DESSINATEUR							
14.11.23	BN							
Modification (s)								
A	28.09.2023	Validation du marquage par l'OCCT						
Code commune								
Code interne								
CDU								
		6	2	5	7	1	1	1

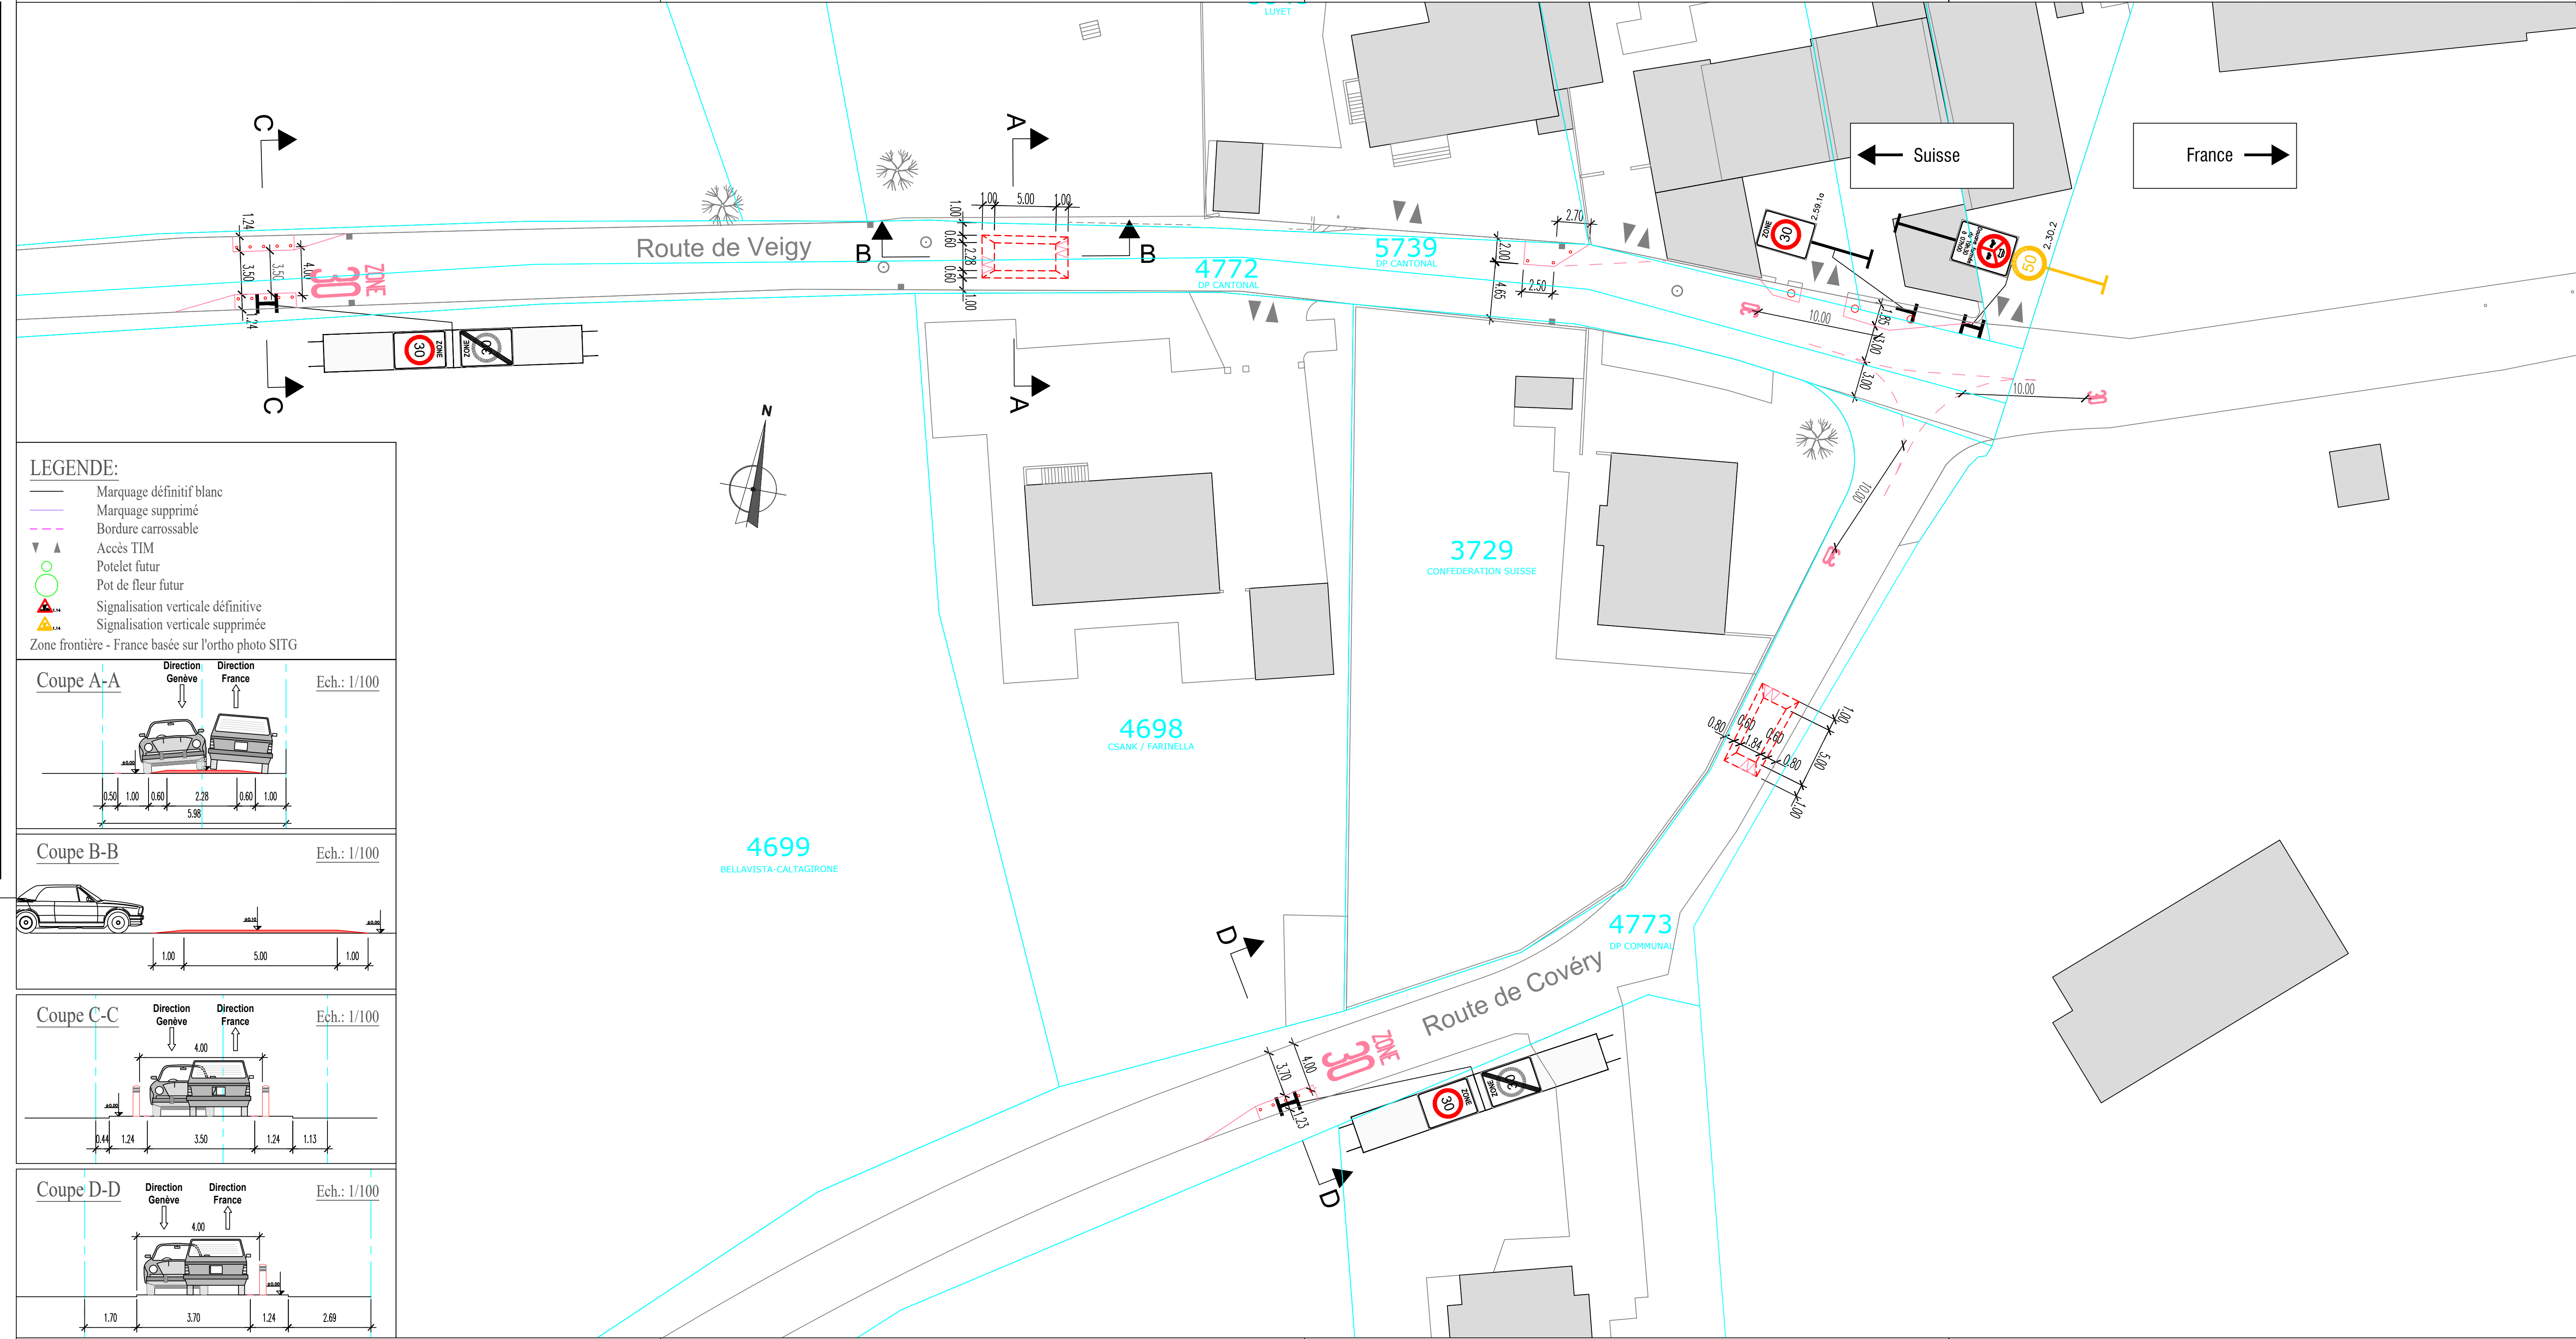

- LEGENDE:**
- Marquage définitif blanc
 - Marquage supprimé
 - Bordure carrossable
 - ▼ ▲ Accès TIM
 - Potelet futur
 - Pot de fleur futur
 - ▲ Signalisation verticale définitive
 - ▲ Signalisation verticale supprimée
- Zone frontière - France basée sur l'ortho photo SITG

